






VODOVODNI SISTEM PREBOLD

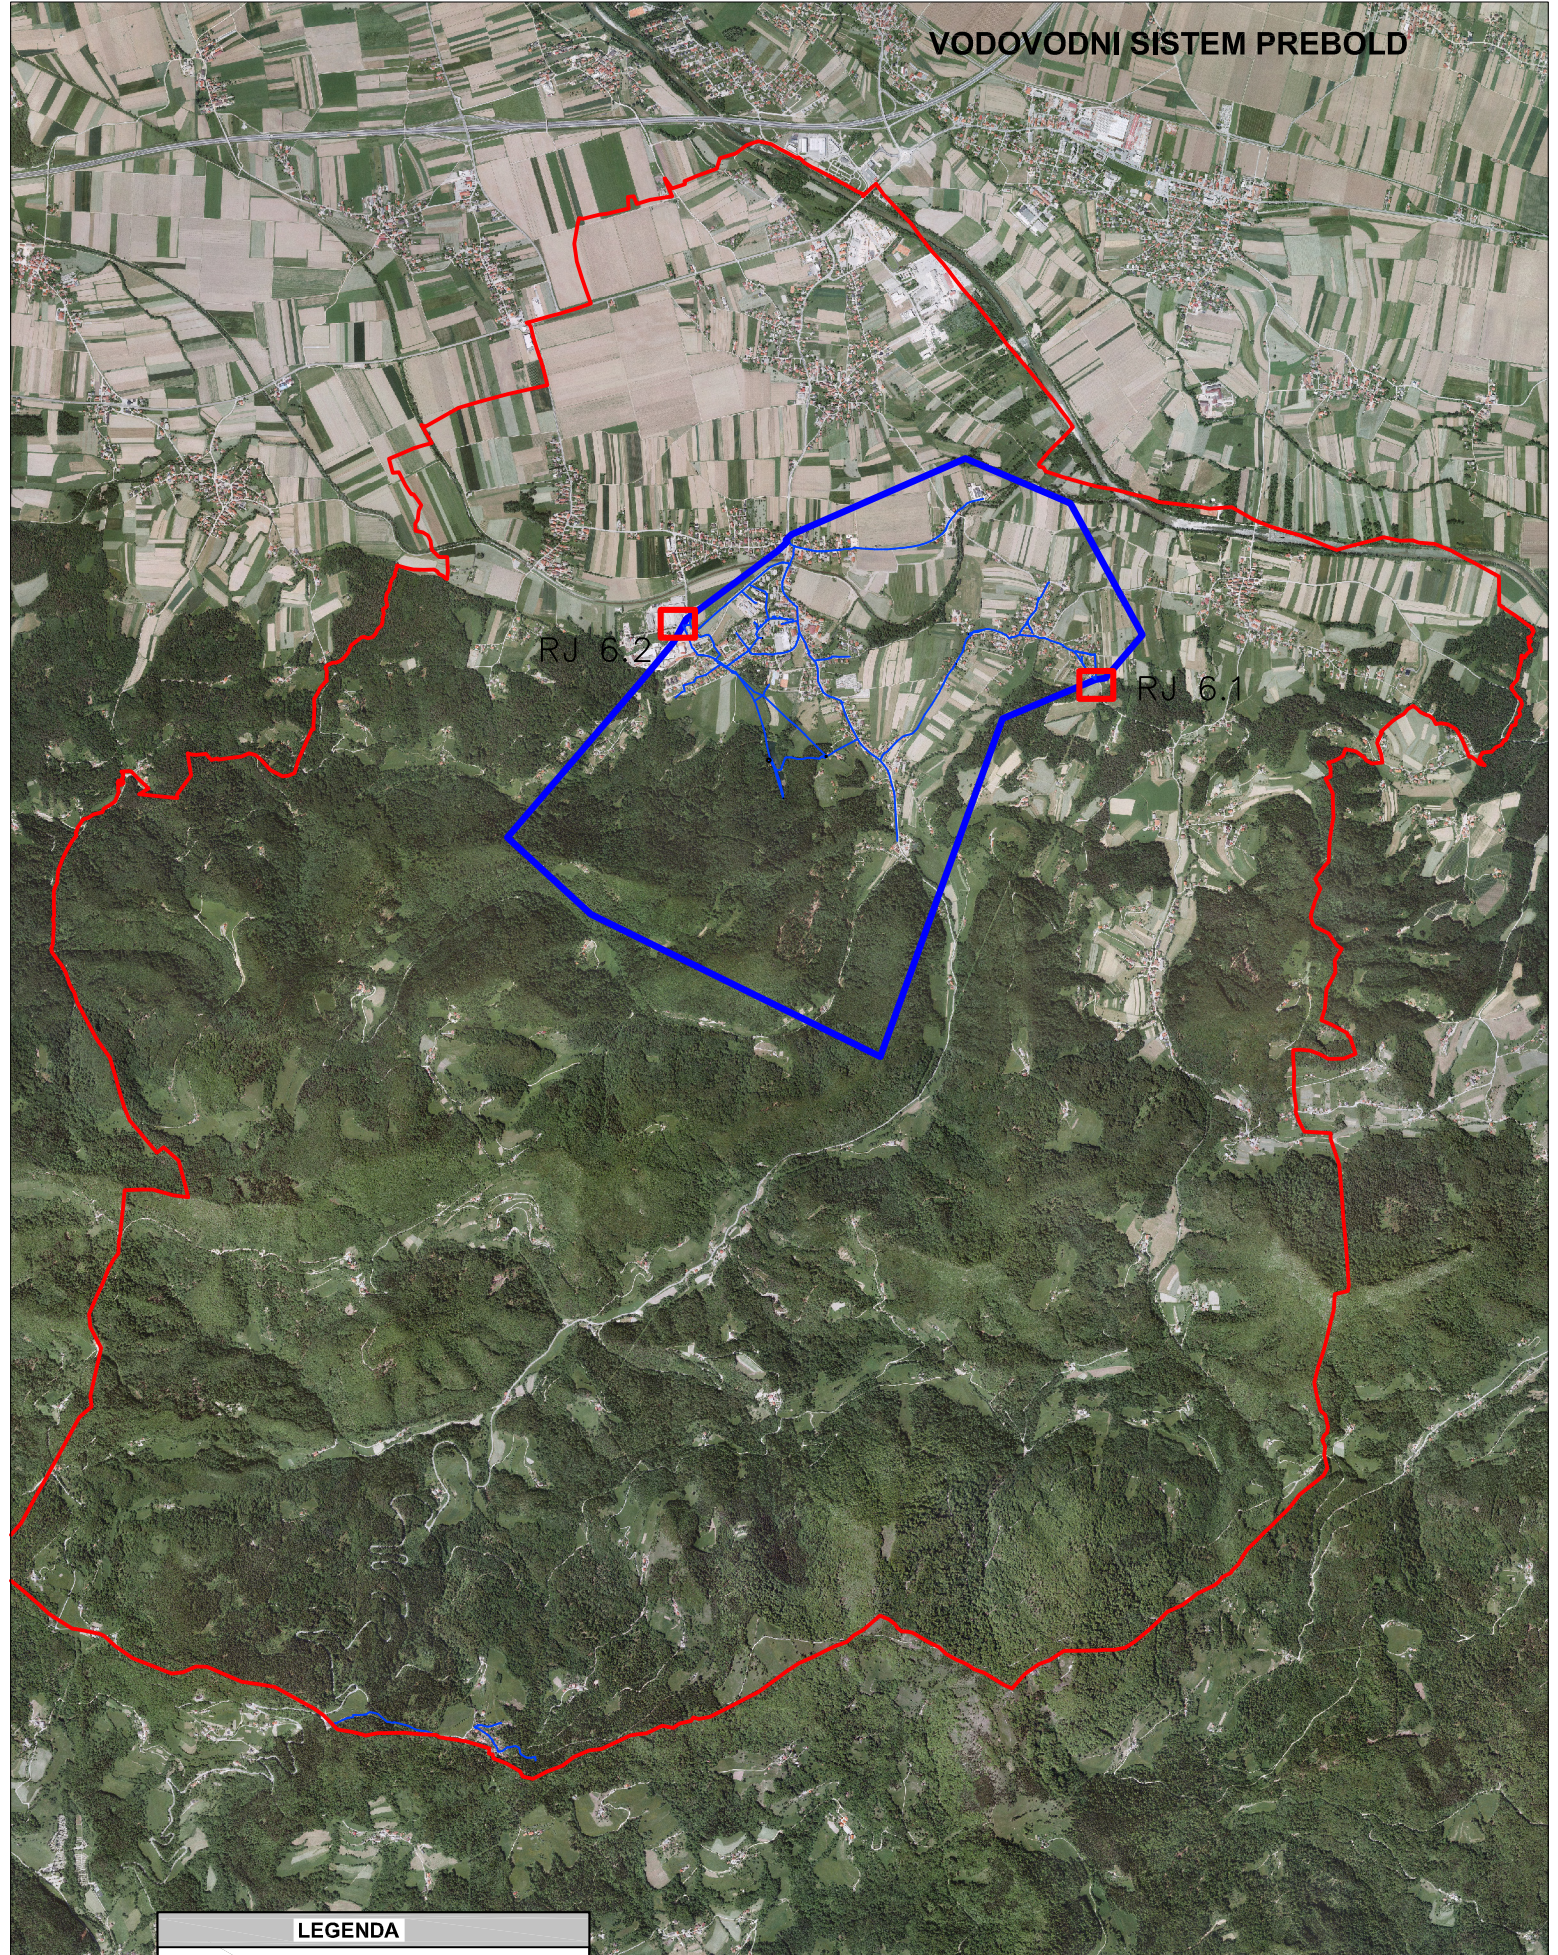

LEGENDA

-  REVIZIJSKI JAŠEK
-  VODOVOD
-  MEJA OBČINE PREBOLD
-  VODOVODNI SISTEM PREBOLD