






VODOVODNI SISTEM ŽALEC ZAGOTAVLJANJE REZERVNIH VODNIH VIROV

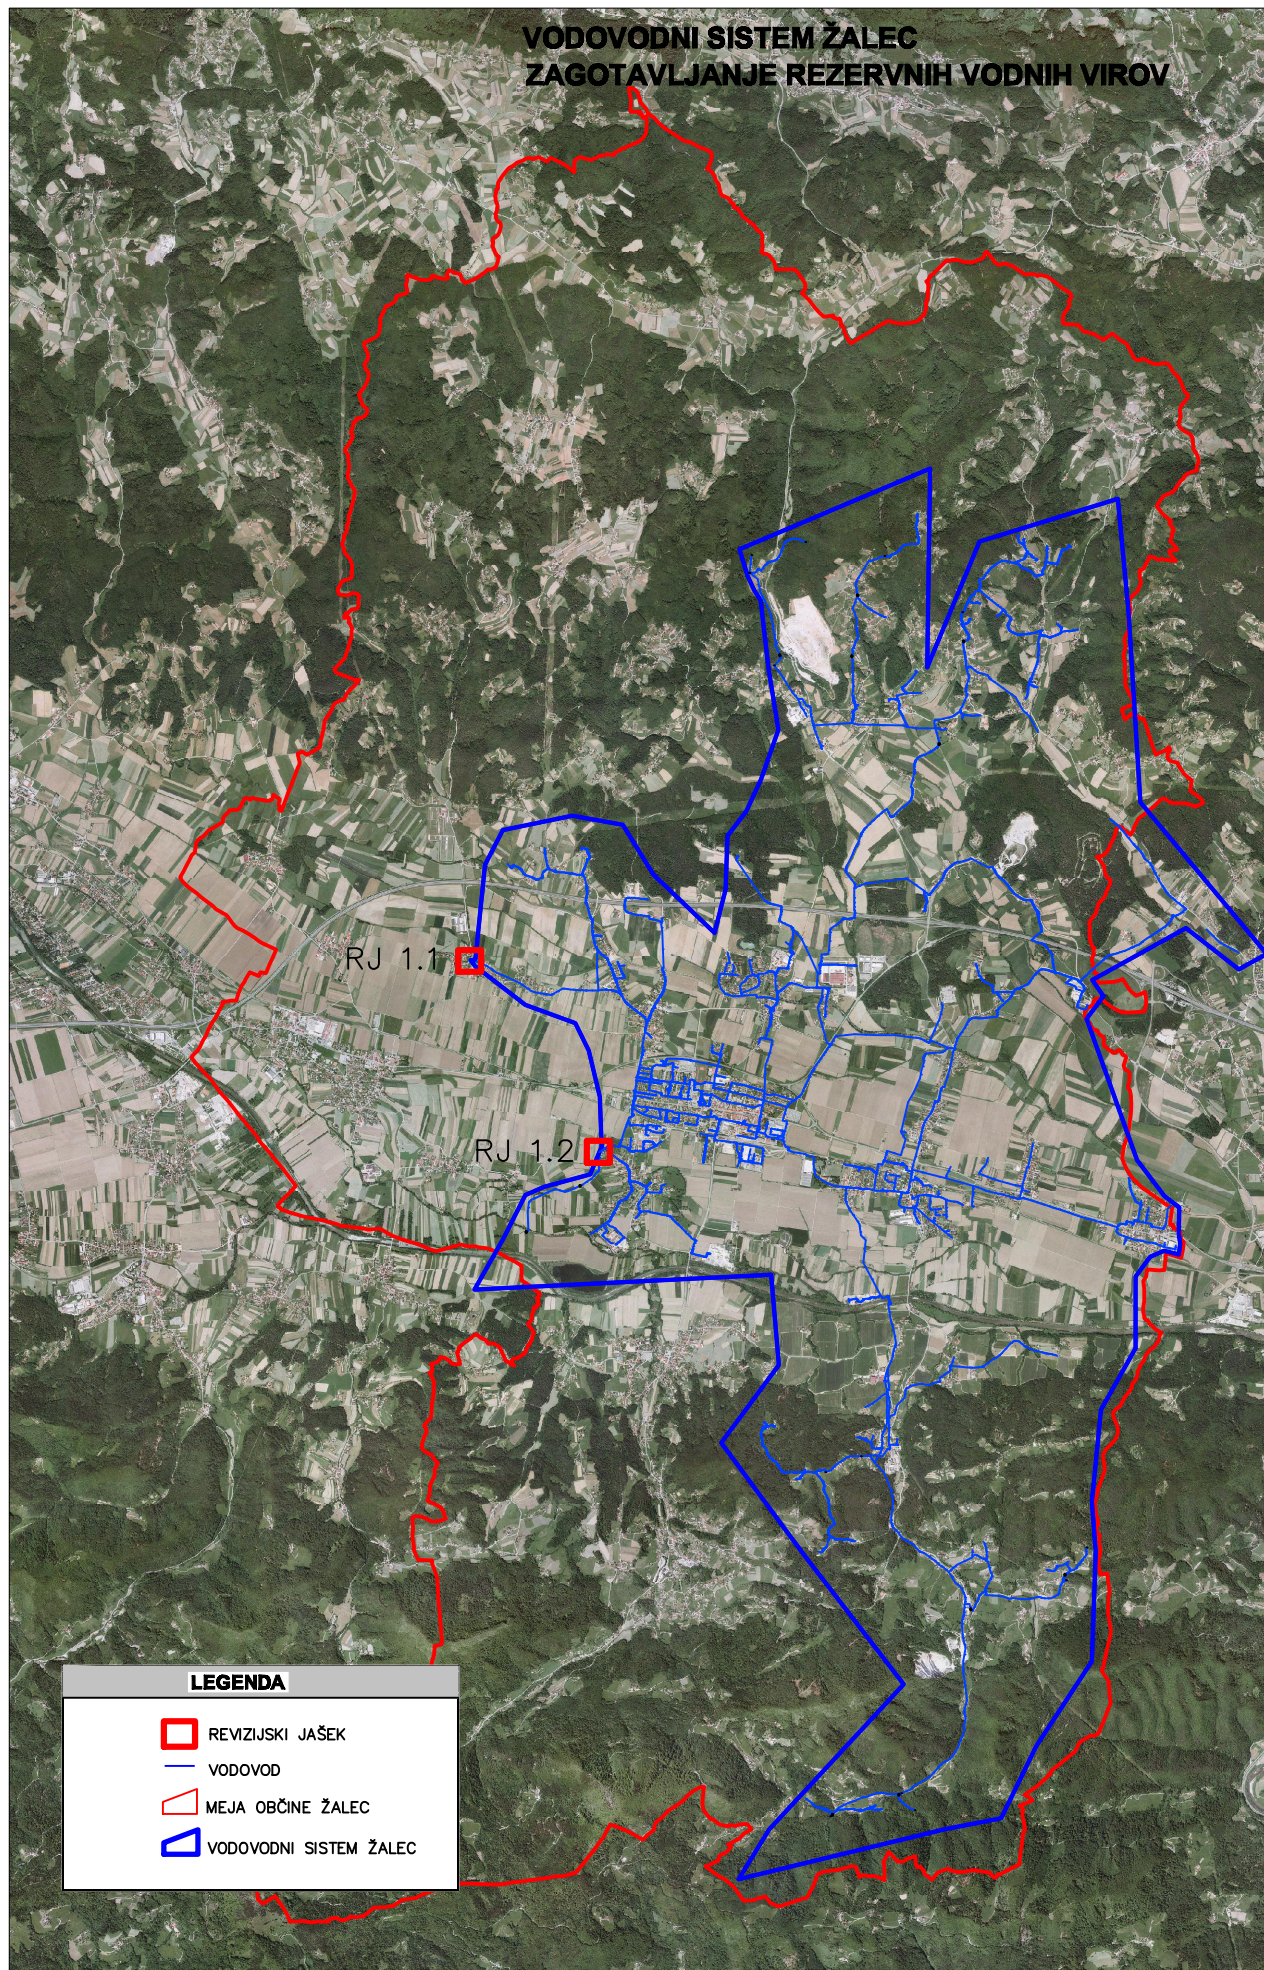

LEGENDA

-  REVIZIJSKI JAŠEK
-  VODOVOD
-  MEJA OBČINE ŽALEC
-  VODOVODNI SISTEM ŽALEC